
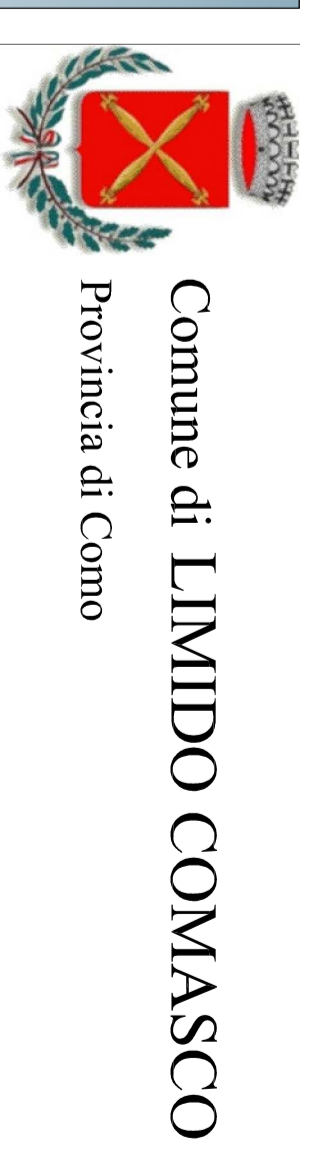


- Rate Fognaia**
- fognaia di tipo mista
 - fognaia di tipo nera
 - fognaia acque meteoriche
 - Rete extra comunale
 - 20 • camera di ripulizione
 - 189 • adunatore di piena
 - 195 • stazione di pompaggio
 - 18 • pozzi perdite
 - 1 • immette in camera con numero innanzi
 - 366.56 • quota sifone
 - 362.79 • quota scivolo in fondo tubo

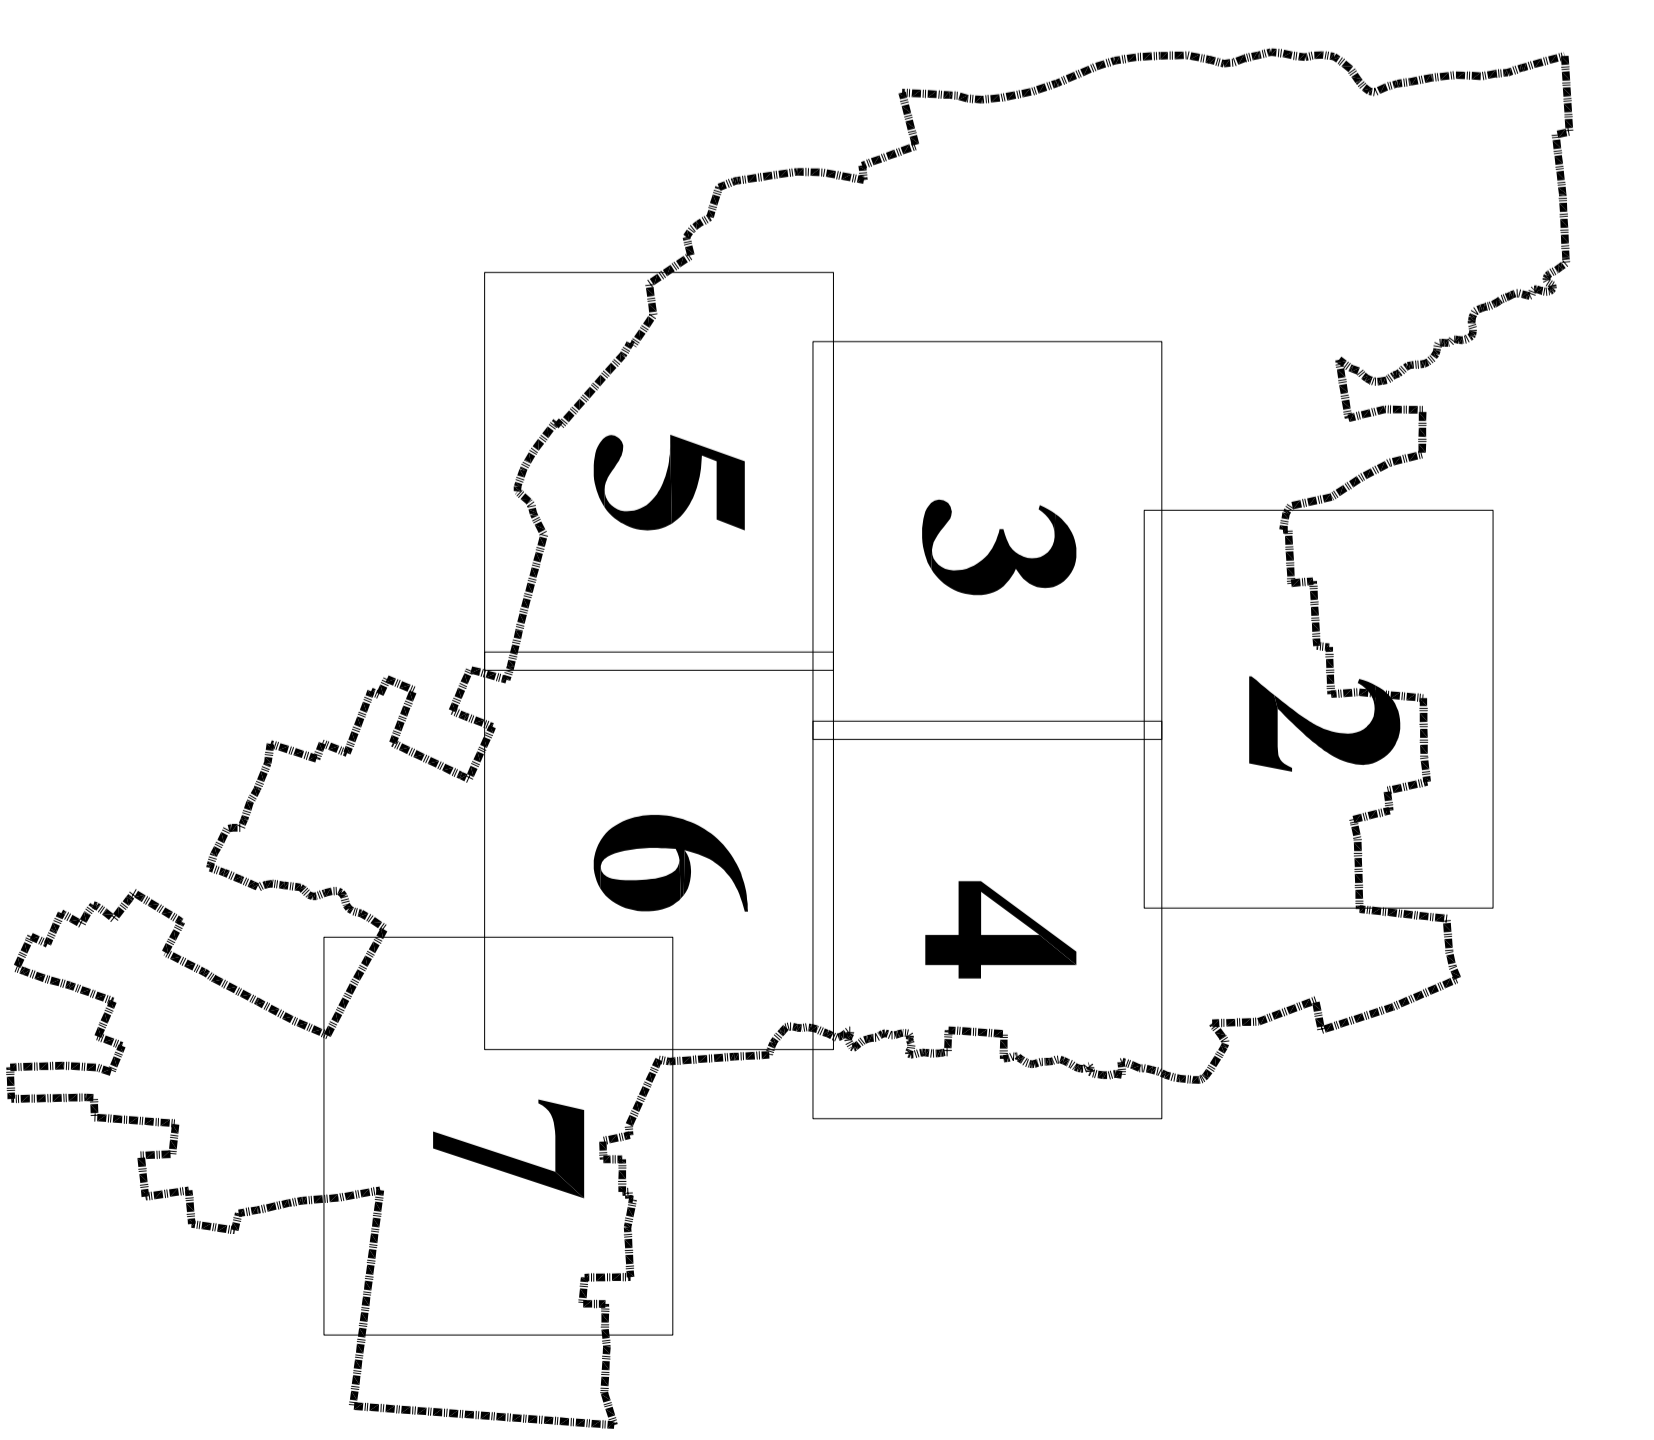

P.G.T.

Piano di Governo del Territorio

PIANO DEI SERVIZI

Piano Urbano Generale dei Servizi del Sottosuolo (P.U.G.S.S.)

Elab. n° : QC 3d " Planimetria mappatura Rete Fognaia - Quanto 5 "

Scala : 1 / 1000

Adozione: con Deliberazione di Consiglio Comunale n. _____ del _____ del _____

Approvazione: con Deliberazione di Consiglio Comunale n. _____ del _____ del _____

Pubblicazione: El. U.R.L. n. _____ del _____ Serie _____

Il Sindaco: Dott. Danilo Caroni

Segretario Comunale: Dott. Pasquale Polace

Responsabile del Procedimento: P. e. Gianluca Zaffroni

Redazione e cura di:
Dott. Arch. CAMILLO CUGINI
Via Rivetti, 24, Crema (CR)
Tel./Fax 0373 250080 - mail: architetto.cugini@gmail.com

Giugno 2017